

# BRF Alma




5 ROK 130 kvm

LÄGENHET 510-1502



## Förklaringar

TM	Tvättmaskin	M	Mikrovågsugn	ELC	Elskåp
TT	Torktumlare	K/F	Kyl/frys	FRD	Förråd
KM	Kombimaskin	DM	Diskmaskin	Br	Bröstningshöjd fönster (mm)
HT	Handduktork	Induktion	Induktionshäll	Takhöjd (om inget annat anges):	
G	Garderob	U/M	Skåp ugn/mikro	Rum	2,73 m
S	Städsåp	---	Inklädnad vid tak	WC/D	2,4 m
HHH	Hatthylla/ klädstång	---	Förstärkt vägg	Hall	2,73 m

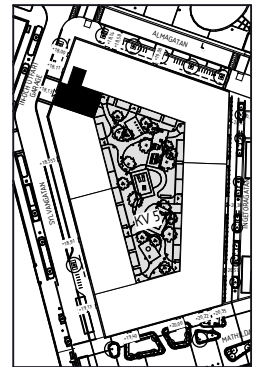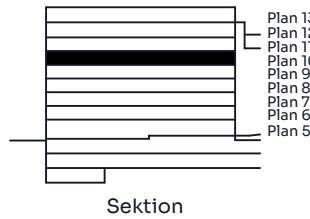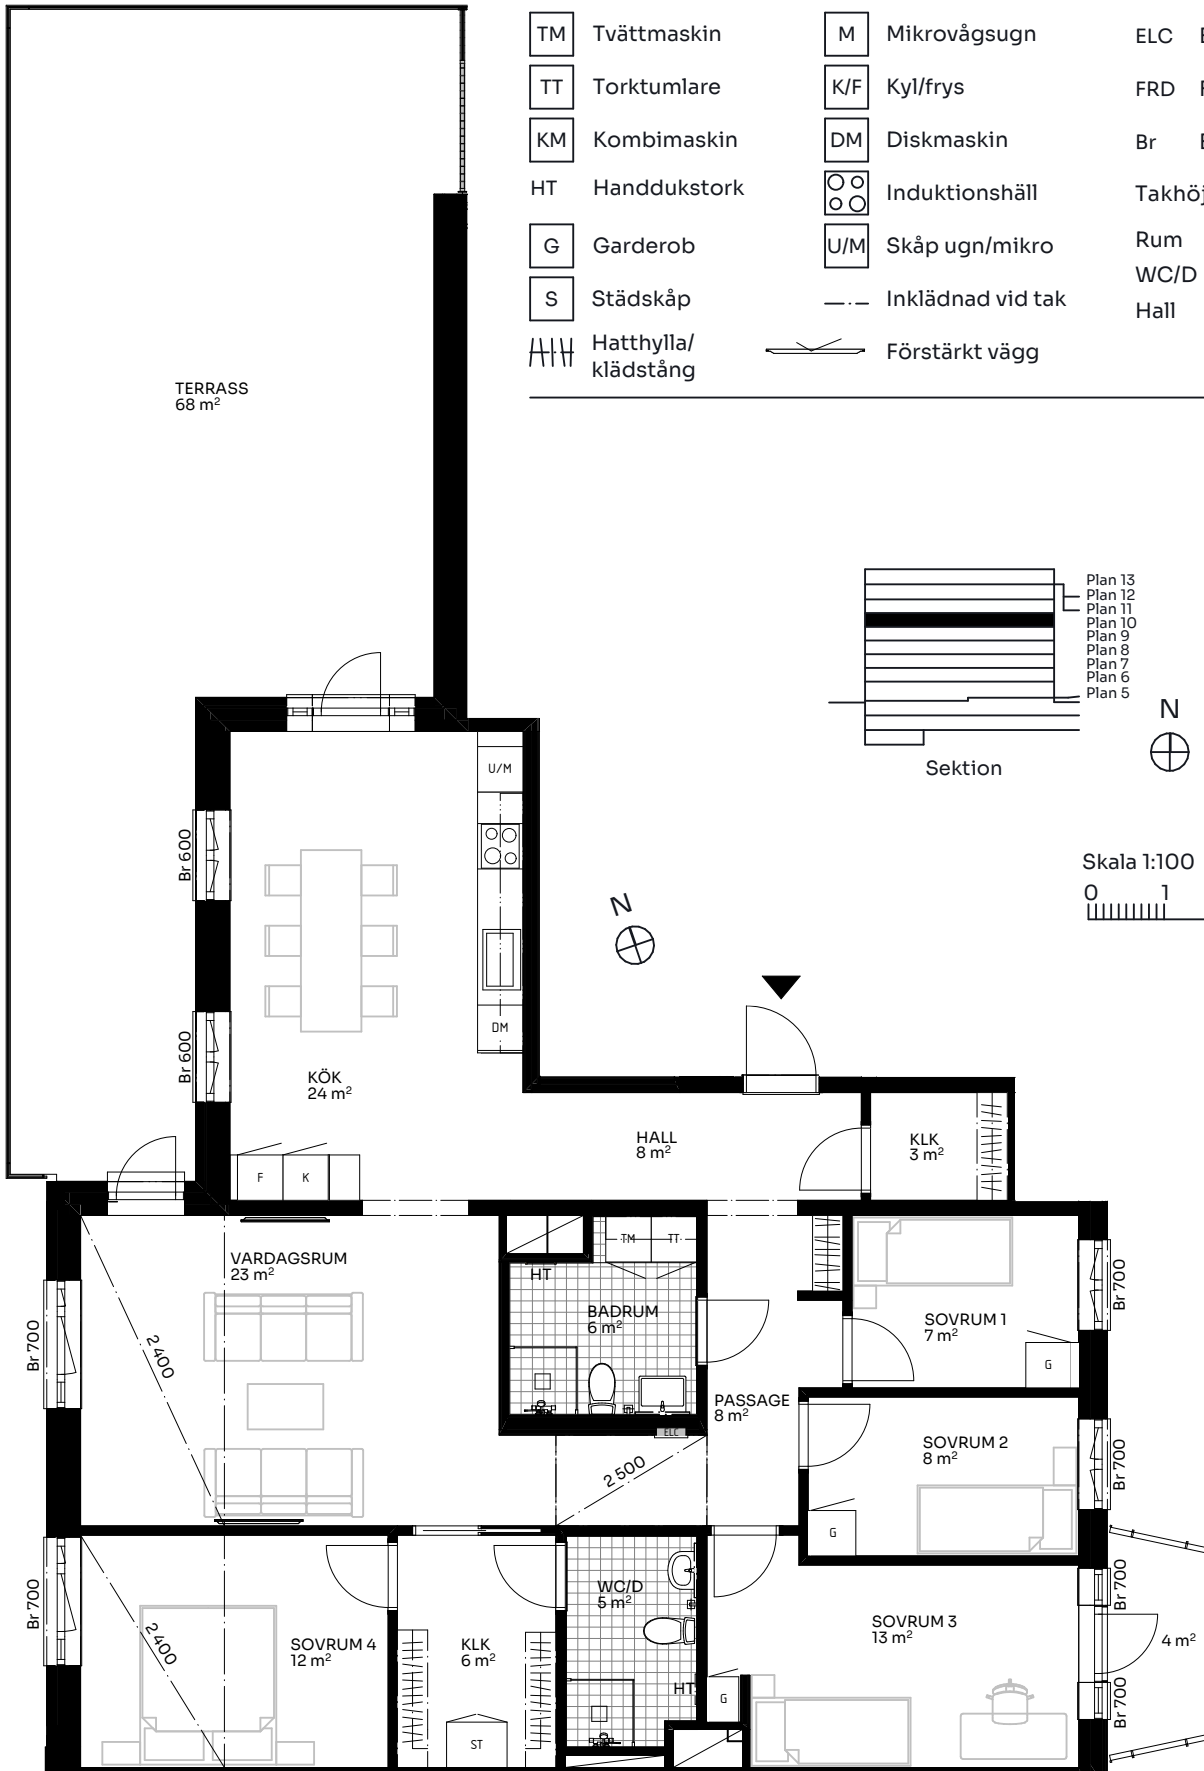

Skala 1:100

