
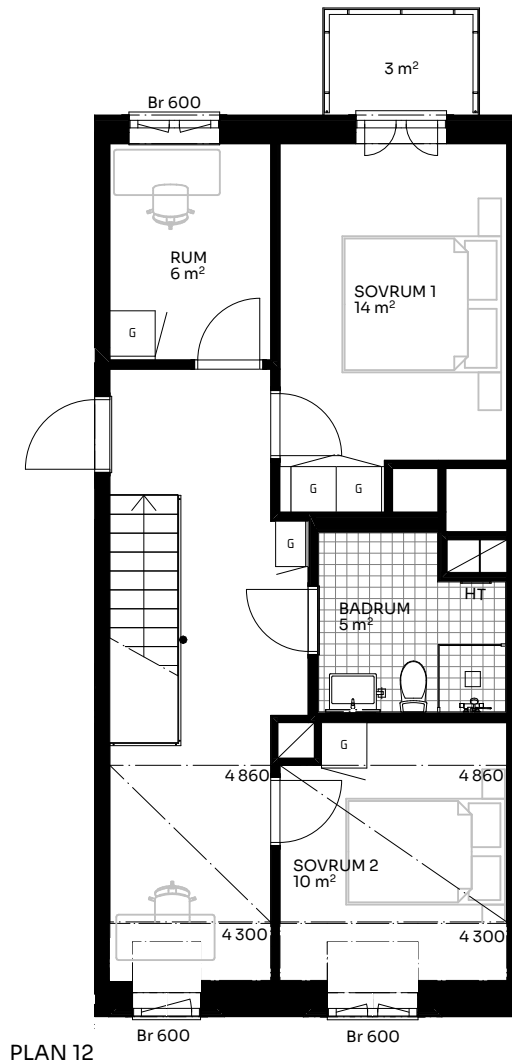


# BRF Mathilda


3,5 ROK 113 kvm

LÄGENHET 517-1601

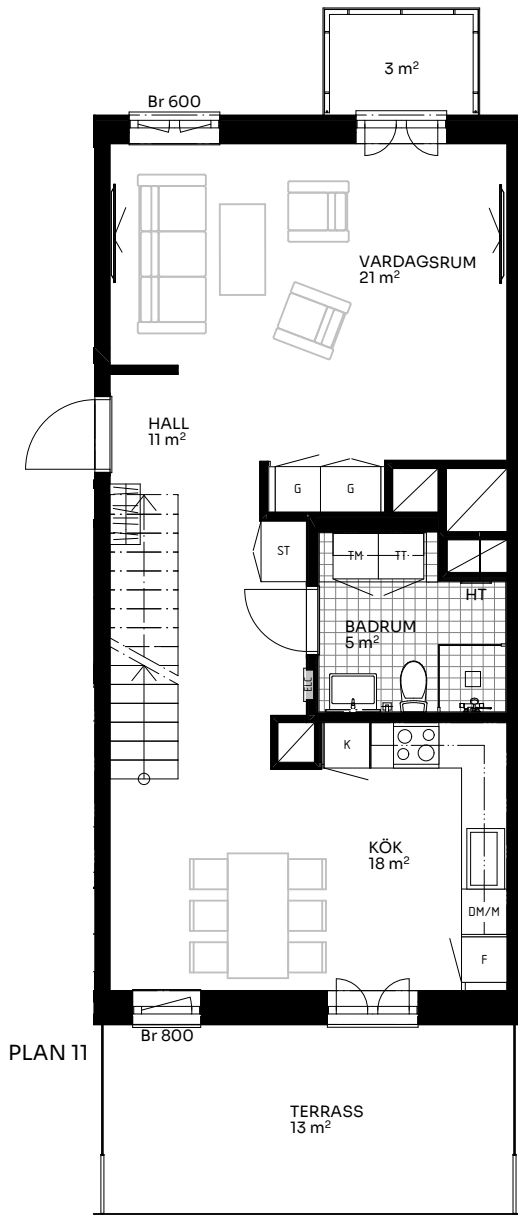

PLAN 12

Skala 1:100

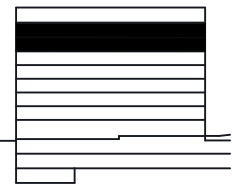


Plan 13  
Plan 12  
Plan 11  
Plan 10  
Plan 9  
Plan 8  
Plan 7  
Plan 6  
Plan 5 Entréplan

Sektion

## Förklaringar

TM	Tvättmaskin	M	Mikrovågsugn
TT	Torktumlare	K/F	Kyl/frys
KM	Kombimaskin	DM	Diskmaskin
HT	Handdukstork	Induktion	Induktionshäll
G	Garderob	U/M	Skåp ugn/mikro
ST	Städsåkåp	---	Inklädnad vid tak
HH	Hatthylla/klädstång	↔	Förstärkt vägg (tv plats)

ELC	Elskåp
FRD	Förråd
Br	Bröstningshöjd fönster (mm) (Omm om inget annat anges)
<b>Takhöjd (om inget annat anges):</b>	
Rum	2,73 m plan 11. 2,45 m plan 12
WC/D	2,46 m plan 11. 2,35 m plan 12
Hall	2,73 m

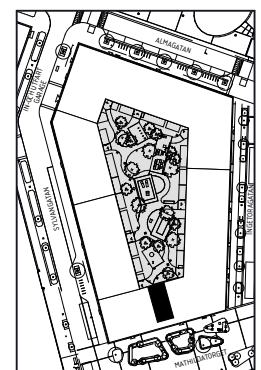

Upprättad 2024.11.28 | Planlösningen är preliminär och vi förbehåller oss rätten till ändringar. Omfattning och storlek på schakt kan komma att justeras. Ytorna är ungefärliga.

BirgerBostad